


RZUT PODDASZA
SKALA 1:100

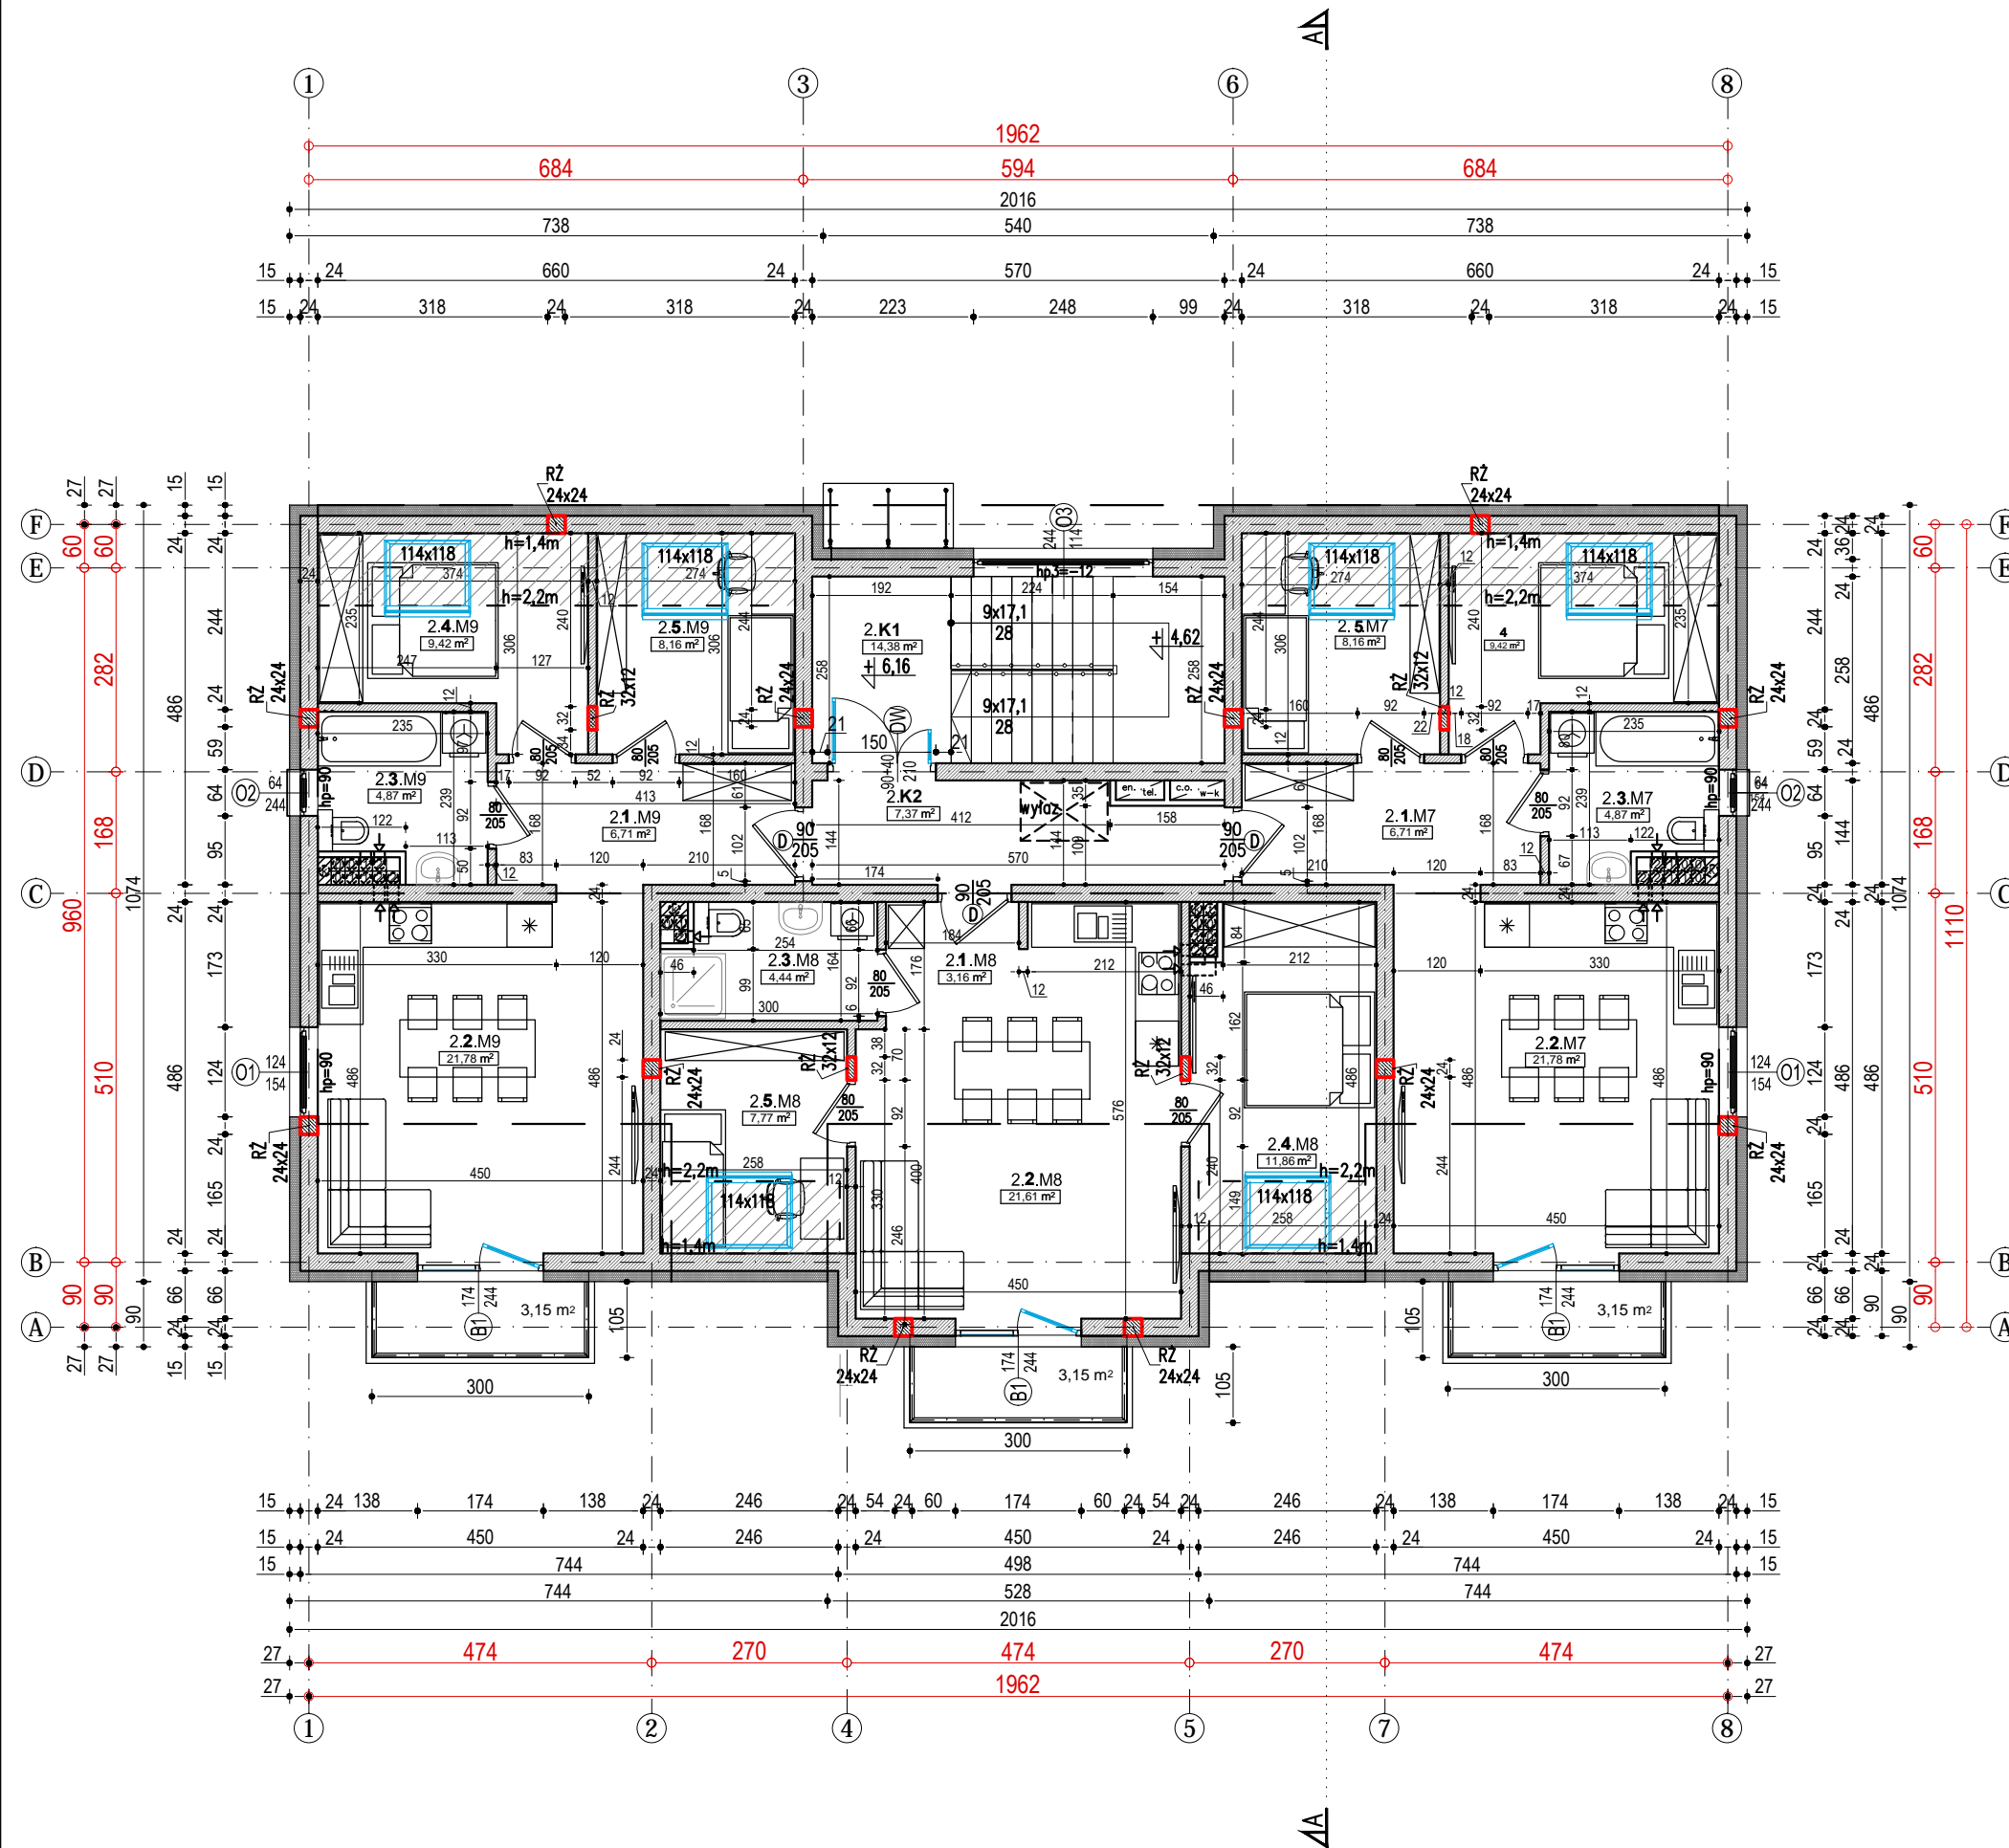

PODDASZE				
Kat. strefy	NR	NAZWA	POW. [m ²]	P. UZYTEK. [m ²]
2.	K1	KL.SCHOD.	14.38	0.00
2.	K2	KORYTARZ	7.37	7.37
suma:			21.75	7.37
M7	2.1	KORYTARZ	6.71	6.71
M7	2.2	SALON / ANEKS	21.78	21.78
M7	2.3	ŁAZIENKA	4.87	4.87
M7	2.4	POKÓJ 1	9.42	7.19
M7	2.5	POKÓJ 2	8.16	6.53
suma M7:			50.94	47.08
M8	2.1	KORYTARZ	3.16	3.16
M8	2.2	SALON / ANEKS	21.61	21.61
M8	2.3	ŁAZIENKA	4.44	4.44
M8	2.4	POKÓJ 1	11.86	9.88
M8	2.5	POKÓJ 2	7.77	5.79
suma M8:			48.84	44.88
M9	2.1	KORYTARZ	6.71	6.71
M9	2.2	SALON / ANEKS	21.78	21.78
M9	2.3	ŁAZIENKA	4.87	4.87
M9	2.4	POKÓJ 1	9.42	7.19
M9	2.5	POKÓJ 2	8.16	6.53
suma M9:			50.94	47.08
pow całkowita			172.47	146.41



KRAWI
ul. KOŚCIELNA 8
14-260 LUBAWA

KRAWt - ARCHITEKT
ŁUKASZ KRAWIECKI

TEL:
791-256-635

BUDYNEK MIESZKALNY WIELORODZINNY
dz. 15/4 ob. 8- OSTRÓDA
ID 281501_1.0008.15/4

INWESTOR : **FLAMBUD SP. z o.o.**
UL. TOPOŁOWA 31, 13-220 RYBNO

BRANŻA : **ARCHITEKTONICZNA**

TYTUŁ RYSUNKU: **RZUT PODDASZA**

PROJEKTOWAŁ(A):

mgr inż. arch. ŁUKASZ KRAWIECKI
upr. bud. nr WAM/0004/PWOK/12
upr. arch. 13/WMOKK/2019

SPRAWDZIŁ(A):

mgr inż. arch. MICHAŁ KAMIŃSKI
upr. bud. 23/WMOKK/2017

SKALA: **1:100**

RYS. NR. **A 3**

DATA:
08.08.
2023