


RZUT PRZYZIEMIA
SKALA 1:100

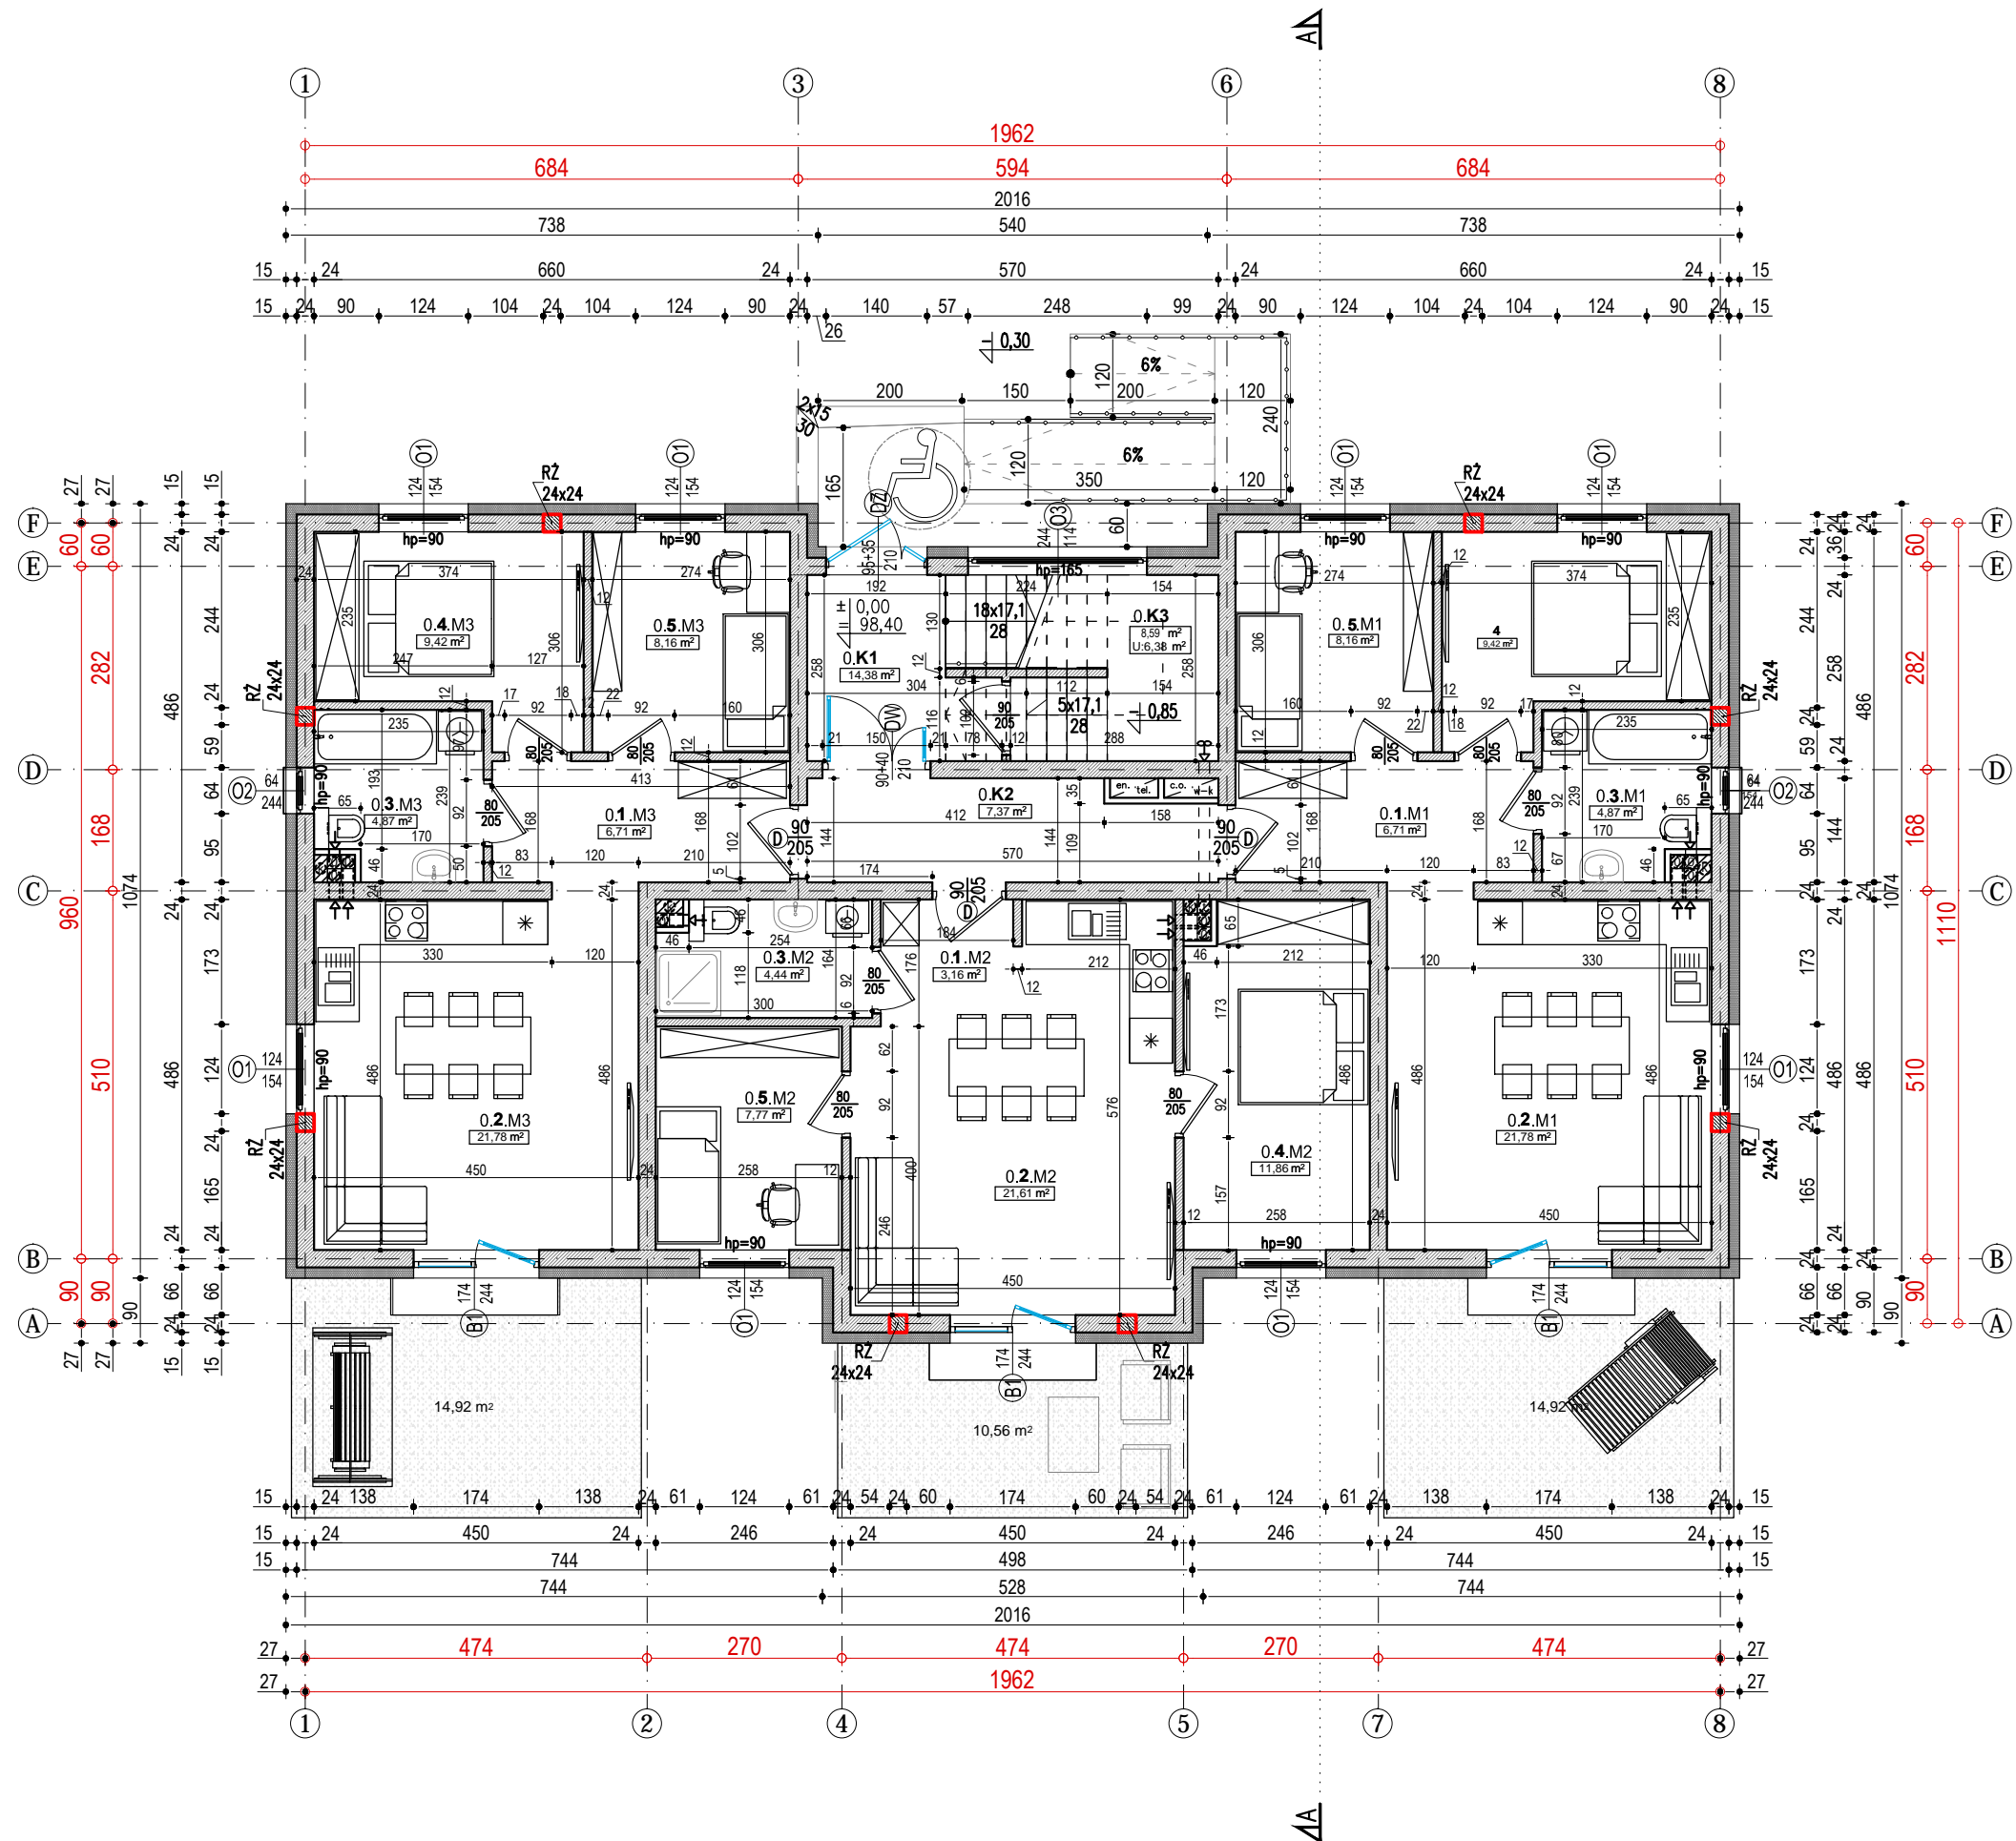

PRZYZIEMIE				
Kat. strefy	NR	NAZWA	POW. [m ²]	P. UZYTEK. [m ²]
0.	K1	KL.SCHOD.	14.38	0.00
0.	K2	KORYTARZ	7.37	7.37
0.	K3	POM. TECH.	8.59	6.38
suma:			30.34	13.75
M1	0.1	KORYTARZ	6.71	6.71
M1	0.2	SALON / ANEKS	21.78	21.78
M1	0.3	ŁAZIENKA	4.87	4.87
M1	0.4	POKÓJ 1	9.42	9.42
M1	0.5	POKÓJ 2	8.16	8.16
suma M1:			50.94	50.94
M2	0.1	KORYTARZ	3.16	3.16
M2	0.2	SALON / ANEKS	21.61	21.61
M2	0.3	ŁAZIENKA	4.44	4.44
M2	0.4	POKÓJ 1	11.86	11.86
M2	0.5	POKÓJ 2	7.77	7.77
suma M2:			48.84	48.84
M3	0.1	KORYTARZ	6.71	6.71
M3	0.2	SALON / ANEKS	21.78	21.78
M3	0.3	ŁAZIENKA	4.87	4.87
M3	0.4	POKÓJ 1	9.42	9.42
M3	0.5	POKÓJ 2	8.16	8.16
suma M3:			50.94	50.94
pow całkowita			181.06	164.47



KRAWI
ul. KOŚCIELNA 8
14-260 LUBAWA

KRAWI - ARCHITEKT
ŁUKASZ KRAWIECKI

TEL:
791-256-635

BUDYNEK MIESZKALNY WIELORODZINNY
dz. 15/4 ob. 8- OSTRÓDA
ID 281501_1.0008.15/4

INWESTOR : **FLAMBUD SP. z o.o.**
UL. TOPOLOWA 31, 13-220 RYBNO

BRANŻA : **ARCHITEKTONICZNA** SKALA: **1:100**

TYTUŁ RYSUNKU: **RZUT PRZYZIEMIA**

PROJEKTOWAŁ(A):
mgr inż. arch. ŁUKASZ KRAWIECKI
upr. bud. nr WAM/0004/PWOK/12
upr. arch. 13/WMOKK/2019

SPRAWDZIŁ(A):
mgr inż. arch. MICHAŁ KAMIŃSKI
upr. bud. 23/WMOKK/2017

RYS. NR. **A1**

DATA:
08.08.
2023